

TÖRÖKBÁLINT

TÜKÖRHEGY IV. ÜTEM

SZABÁLYOZÁSI TERV

(JÓVÁHAGYOTT TERV)

M = 1: 4 000



JELMAGYARÁZAT:

- TERVEZÉSI TERÜLET HATÁRA
- MEGLÉVŐ BELTERÜLETI HATÁR
- TERVEZETT BELTERÜLETI HATÁR
- TERVEZETT SZABÁLYOZÁSI VONAL
- ÖVEZETHATÁR
- KÖTELEZŐ TELEKHATÁR
- IRÁNYADÓ TELEKHATÁR
- ÉPÍTÉSI HELY HATÁRA
- RÉGÉSZETI ÉRDEKŰ TERÜLET
- MEGSZÜNTETŐ JEL
- VÉDŐ TÁVOLSÁG


ÉPÍTÉSI ÖVEZET JELE:

- KERTVÁROSIAI LAKÓTERÜLET
- TELEPÜLÉSKÖZPONT VEGYESTERÜLET
- KÖZLEKEDÉSI TERÜLET - GYÜJTŐÚT
- KÖZLEKEDÉSI TERÜLET - GYALOGÚT
- KÖZTERÜLETI ZÖLDFELÜLET

ÉPÍTÉSI ÖVEZET RÉSZLETES ELŐÍRÁSAI:

KEL-8	SZ	20	TV-2	SZ	35
	5,0	1200		8,5	2500

beépítési mód (SZ. O. I. Z.)	beépítési (%)
építmény mag. (m)	telekterület (m ²)

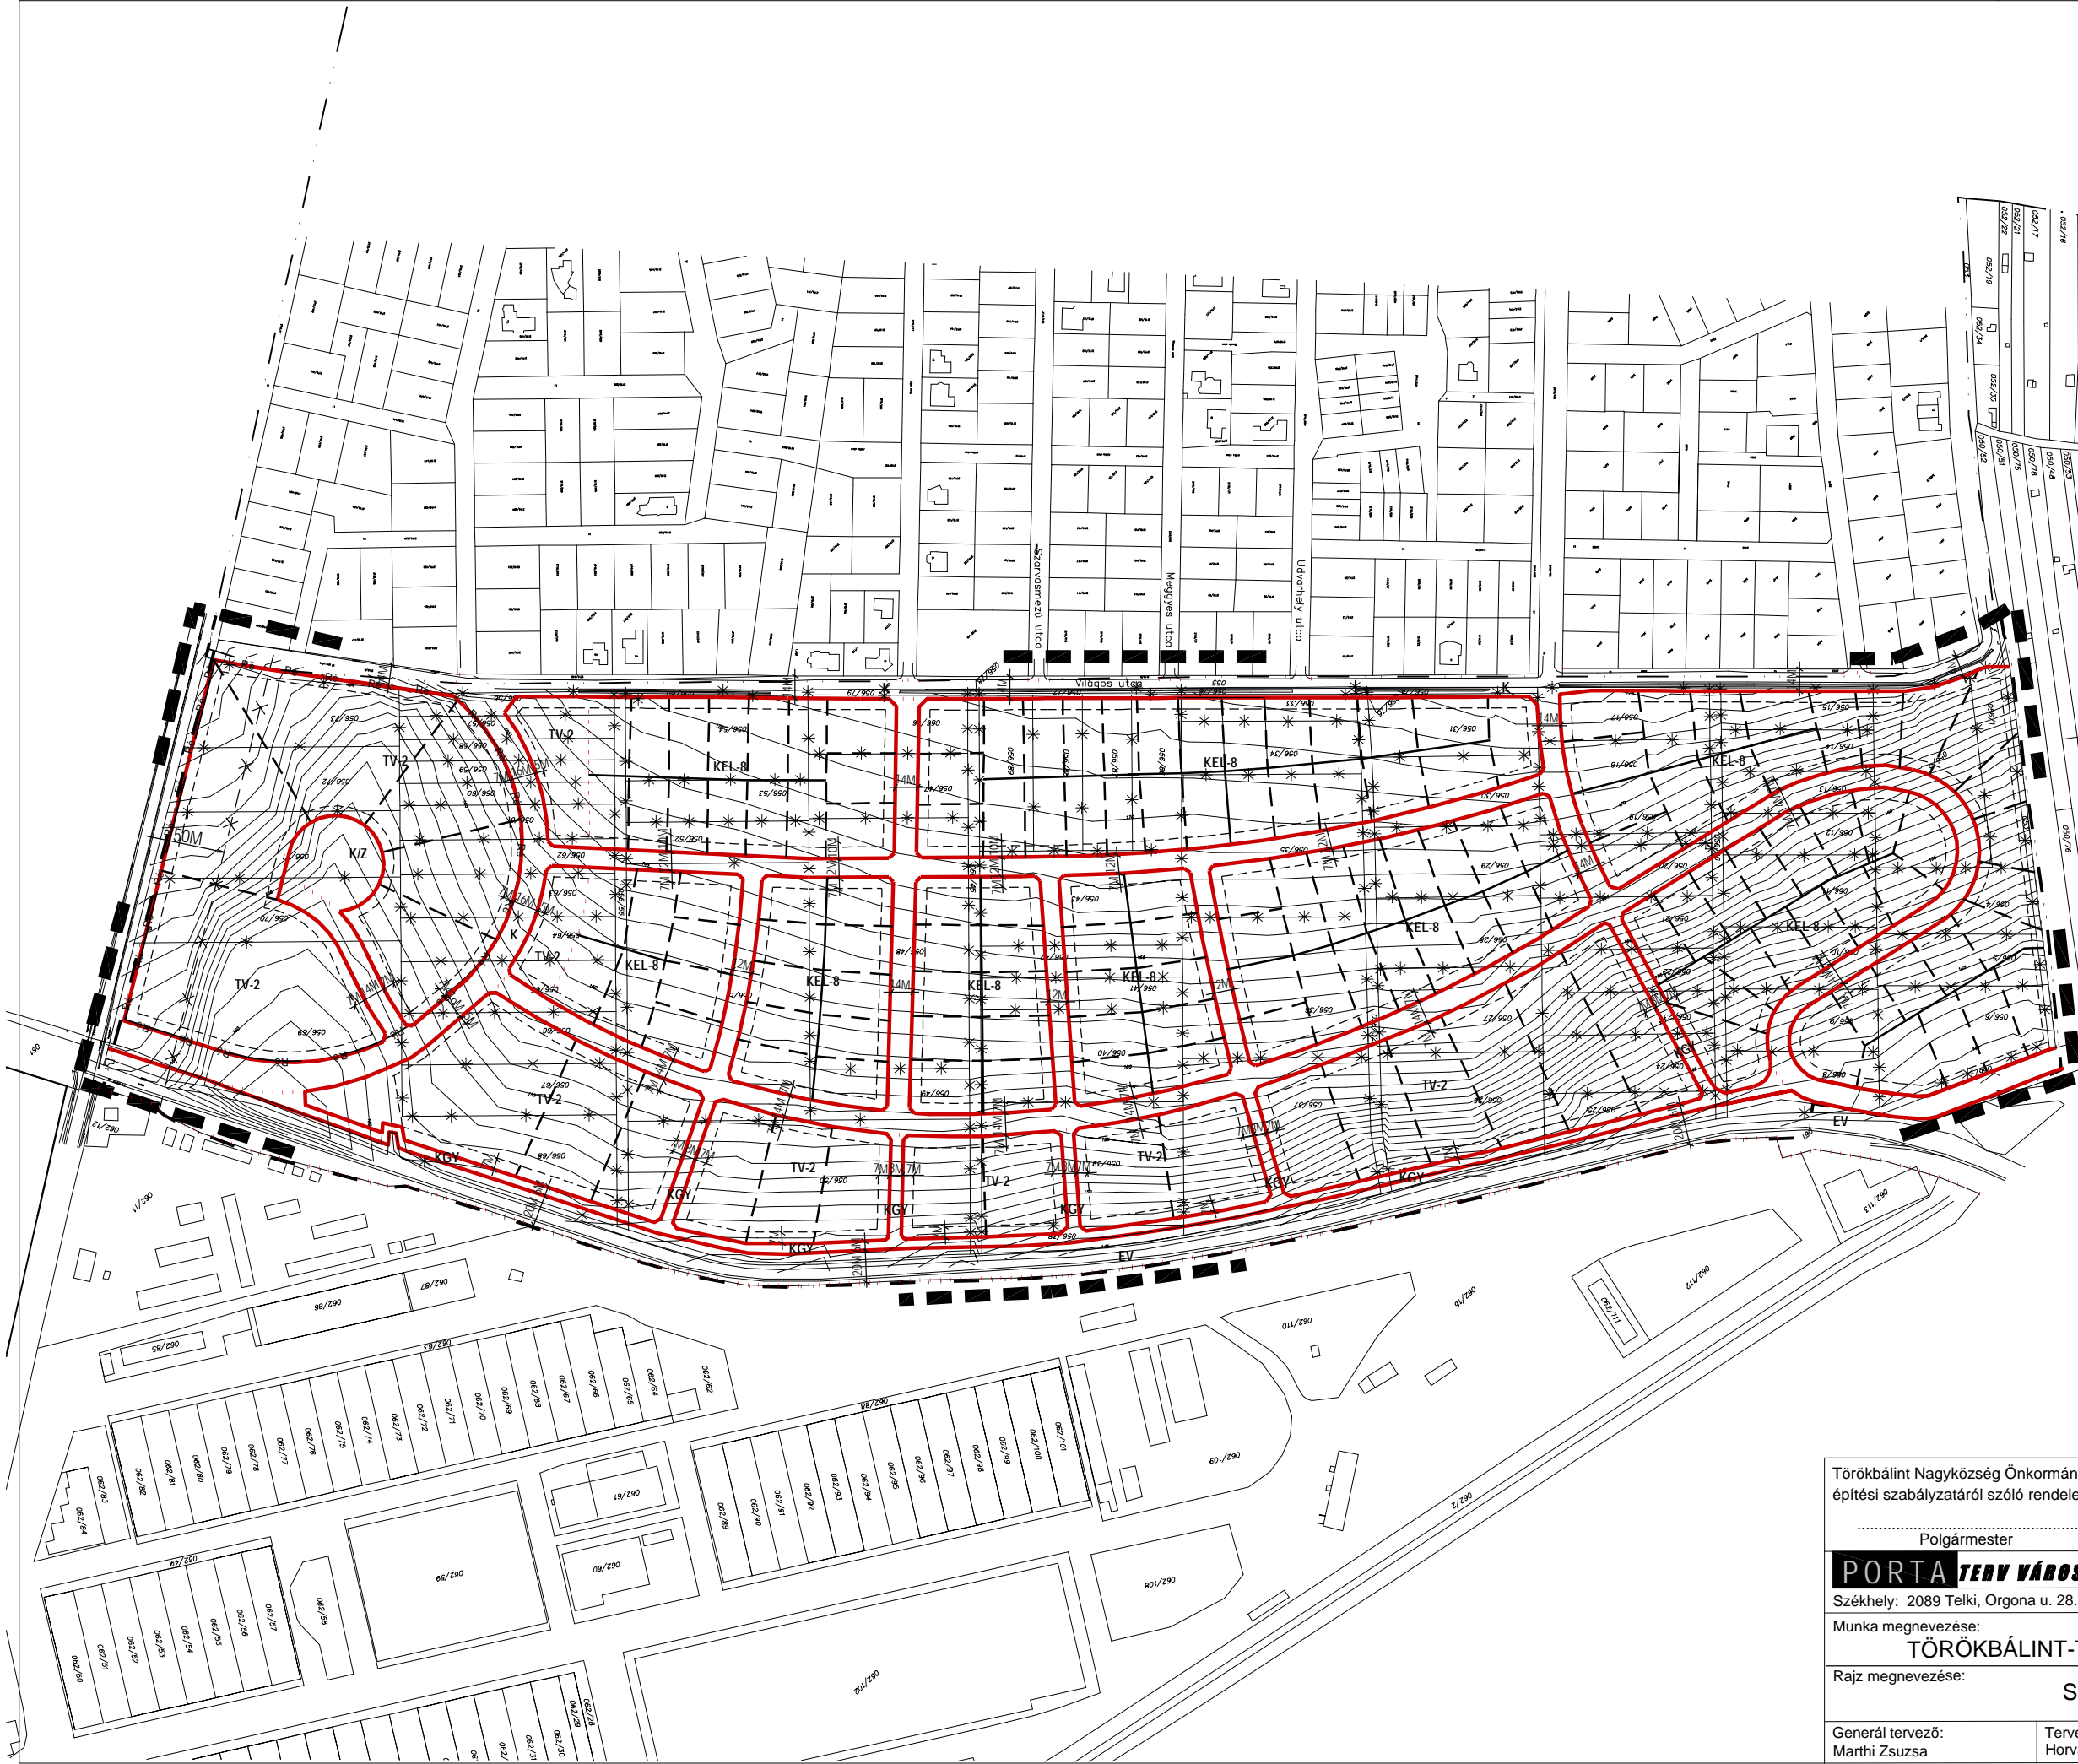

Törökbálint Nagyközség Önkormányzat Képviselő- testületének sz. Törökbálint Nagyközség helyi építési szabályzatáról szóló rendeletének számú melléklete

..... Polgármester jegyző

PORTA TERV VÁROSRENDEZÉSI ÉS ÉPÍTÉSZETI TERVEZŐ IRODA KFT.

Székhely: 2089 Telki, Orgona u. 28. Iroda: 1126 Bp. Kiss János altb. u. 45. I.em. 2/A T/F: 214-02-31

Munka megnevezése: **TÖRÖKBÁLINT-TÜKÖRHEGY IV. PROJEKT** Dátum: 2005 SZEPTEMBER HÓ

Rajz megnevezése: **SZABÁLYOZÁSI TERV** Törzsszám: 205/02-J

Generál tervező: Marthi Zsuzsa Tervező: Horváth Adrienne Szerkesztő: Bencze Matild Rajzszám: **SZ-1.**